



Département de l'Oise
Commune de **SAINTE GENEVIEVE**
Section AC n° 100
(Propriété de M. et Mme ULLOA)
31 Bis Rue de l'Avenir
PLAN DE DIVISION
Echelle 1/250

Coordonnées Système RGF93 (Projections coniques conformes CC49 : Zone 8)

Limite appliquée d'après le plan de division dressé par nos soins en Avril 2018 et référencé 172285.



: Emplacement Réservé n° 2 conforme au règlement du PLU



: Partie cédée par M. et Mme ULLOA à la commune de Sainte-Geneviève



: Partie conservée par M. et Mme ULLOA



Alain MERLINI
Géomètre-Expert D.P.L.G.
Membre de l'Ordre n° 05160

Geoffroy LAMY
Ingénieur E.S.G.T.
Géomètre-Expert
Membre de l'Ordre n° 06433

Agence du VAL D'OISE

Siège Social

SAINT-PRIX - 95390

76 Avenue du Général Leclerc
Tél : 01 39 59 00 61
Fax : 01 39 59 62 53
geomètres.experts@picot-merlini.com

Agence de l'OISE

Successeur de André DALISSON

NOAILLES - 60430


96 Rue de Paris
Tél : 03 44 03 30 76
Fax : 03 44 07 47 92
picotmerlini.oise@free.fr

BON POUR DIVISION

Nom:

Adresse:

Signature:

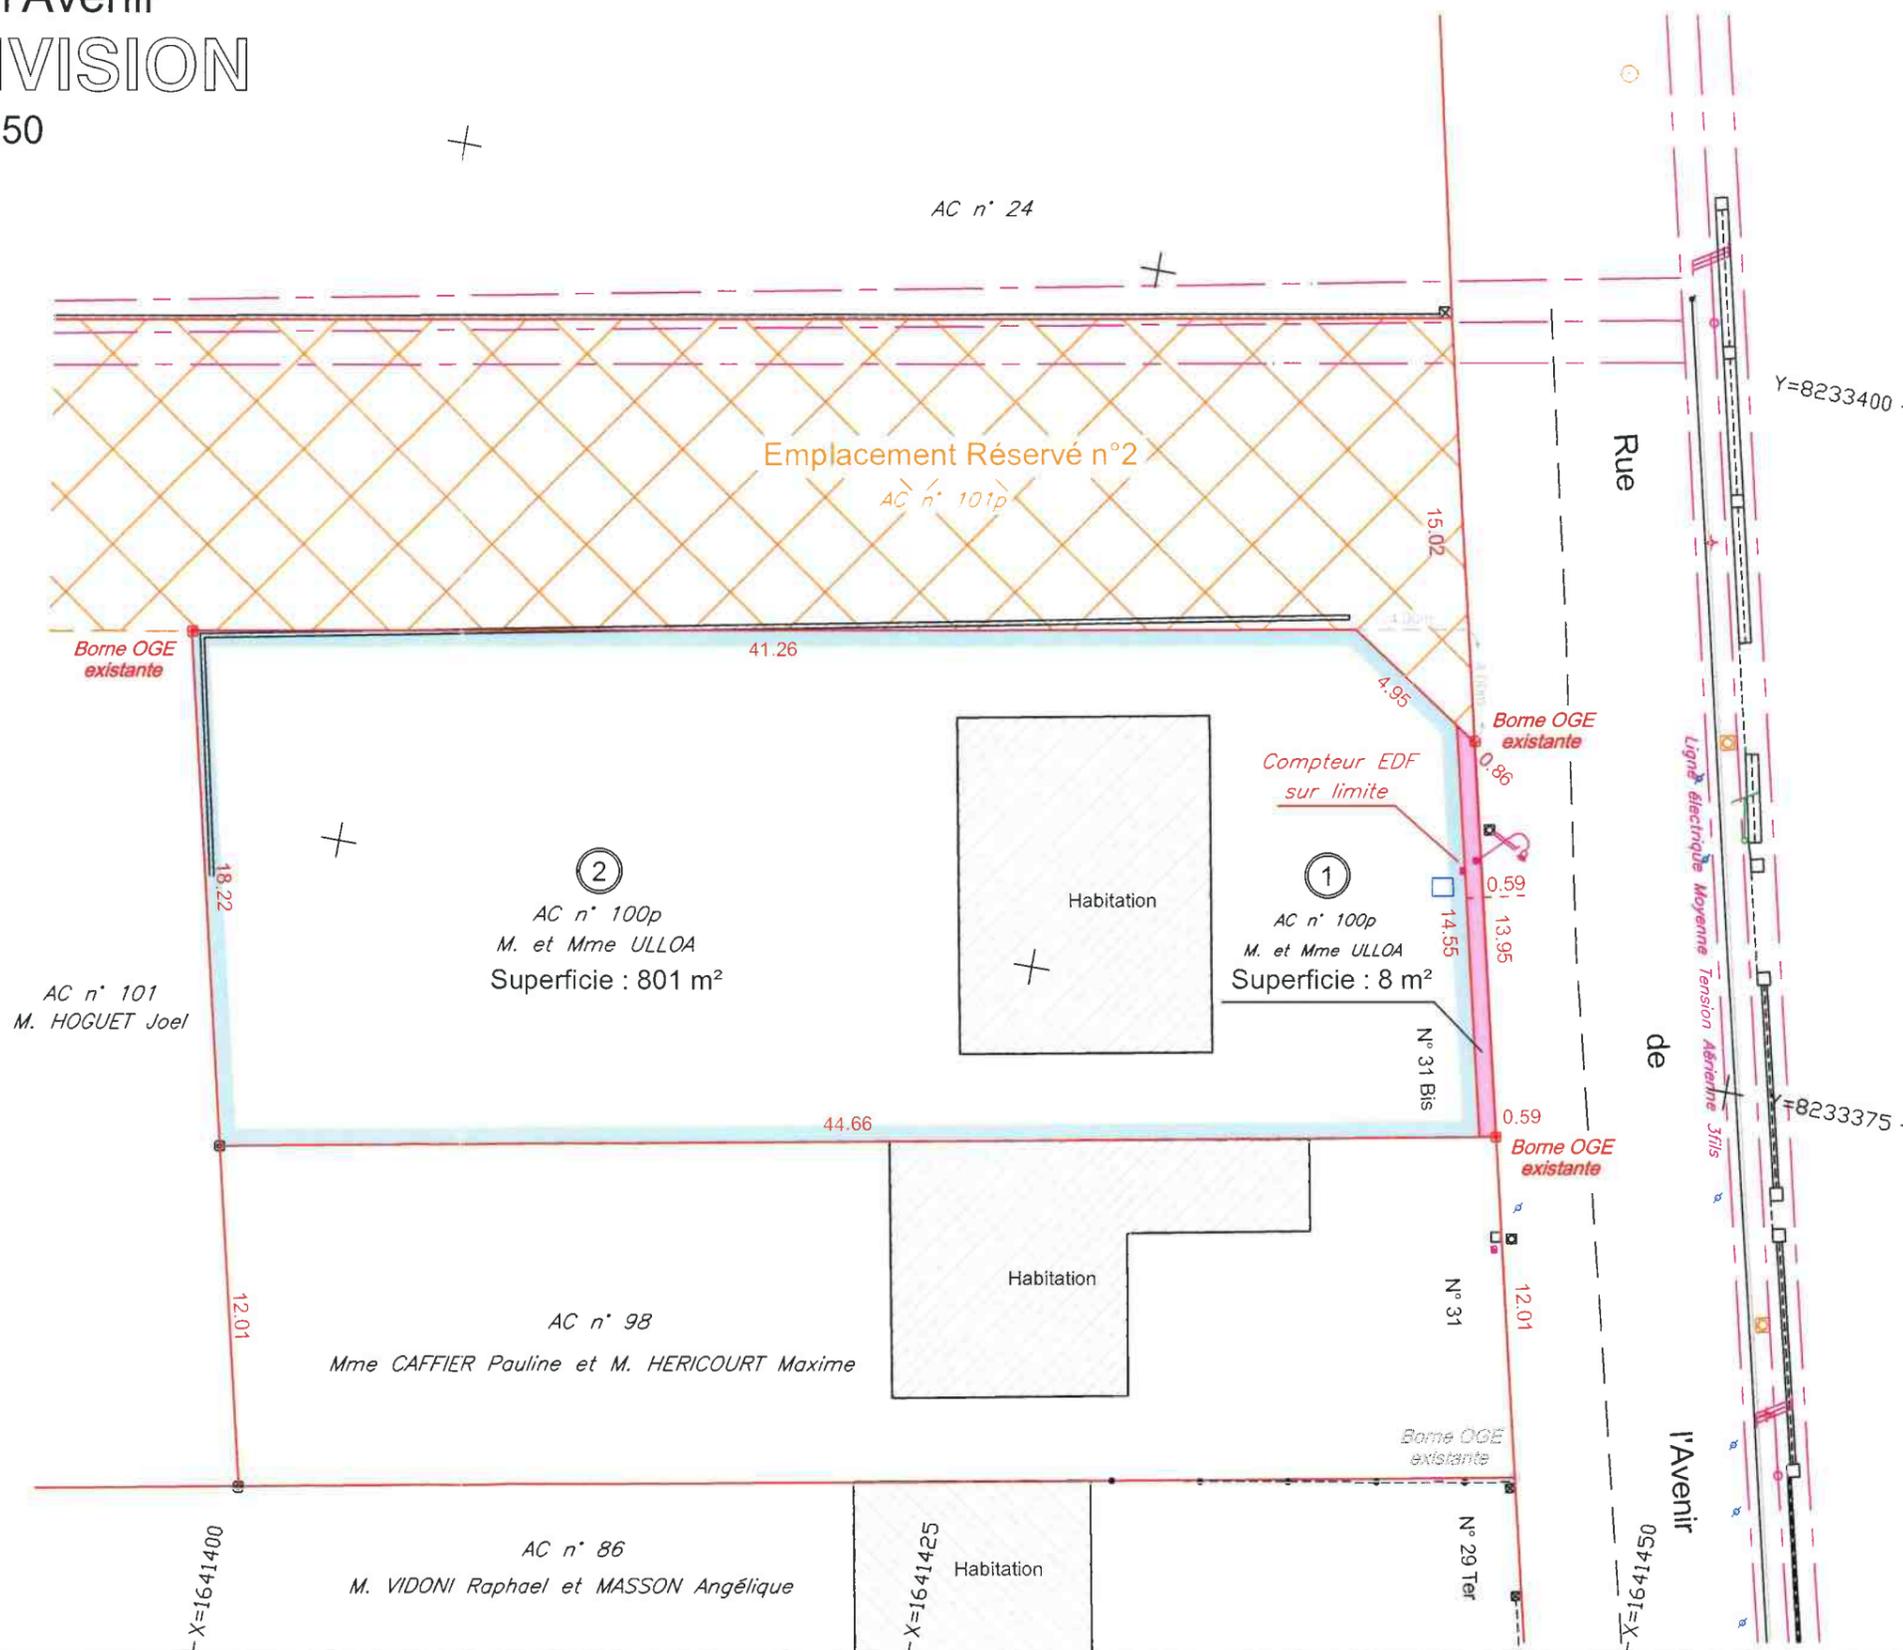

Aff : 210987

inf210987.dwg

14 Octobre 2021