LEGENDE

- Caniveaux CC2
- Caniveaux CC1
- Bordures A2
- Caniveaux CS1
- Bordurettes P1
- Lignage pavés résine
- Chaussée enrobés 0/10 noirs
- Entrées charretières enrobés 0/6 noirs
- Trottoirs enrobés 0/6 rouges
- Engazonnement
- Plantation de rampants sur bâche

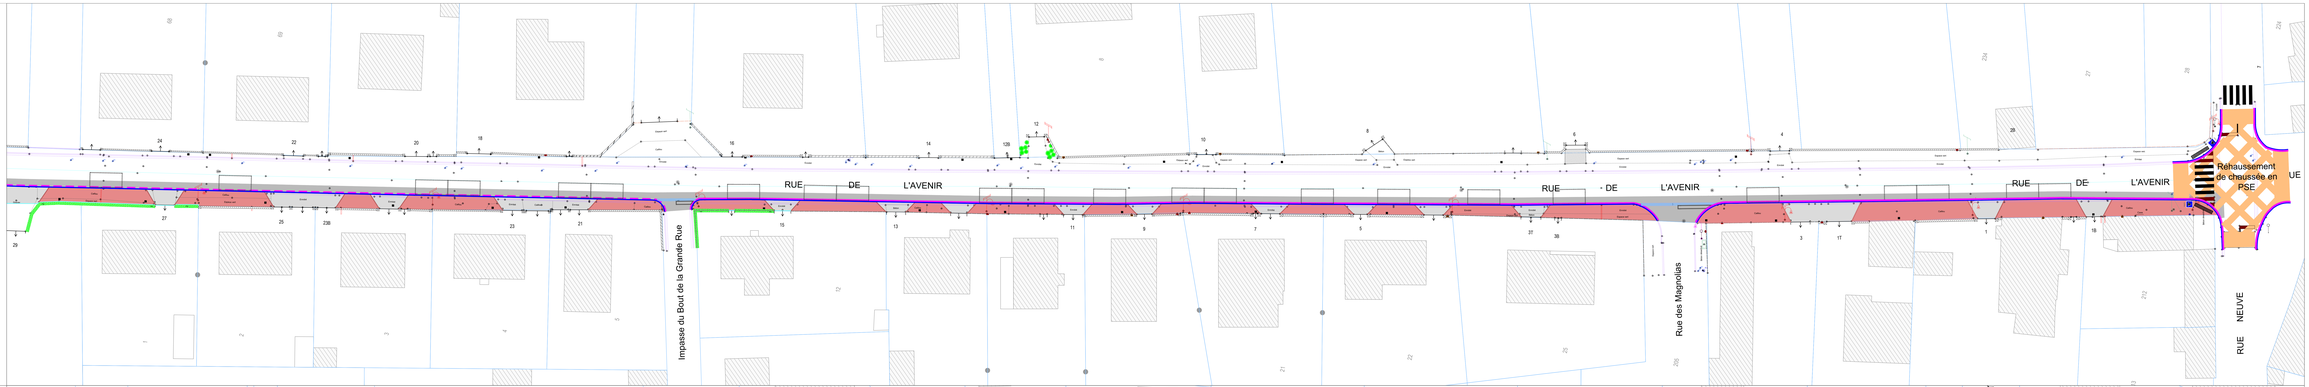

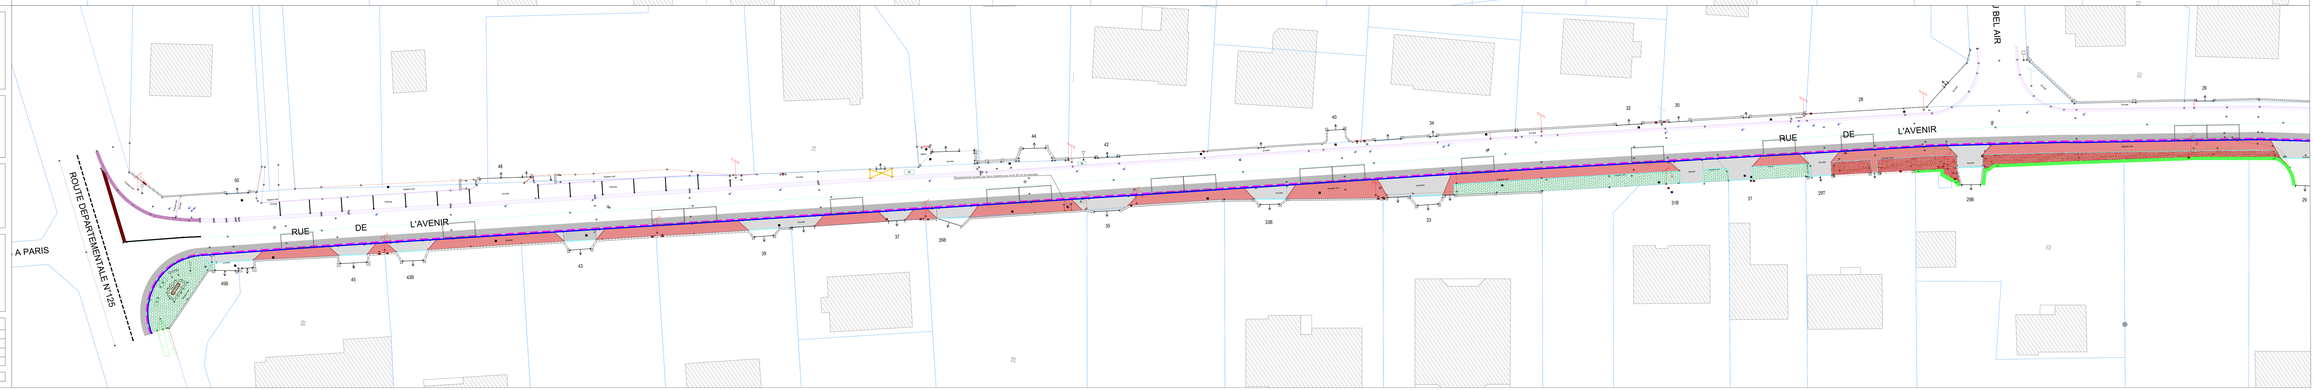

Maître d'Ouvrage :

Commune de SAINTE GENEVIEVE

2, rue Maurice Bled
60730 SAINTE GENEVIEVE

Opération :

Aménagement de la rue de l'avenir

Plan :

Dossier de Consultation des Entreprises : Plan d'aménagement

Maître d'Oeuvre :

Beimo Aménagements

1 rue du Roi
60680 CANLY
Port. 07 85 81 05 88
Mail :
camille.larzilliere@beimo-amenagements.fr

Phase : DCE	Plan n° 1/1	Echelle : 1/200eme

Indice	Date	Modifications
0	05/09/22	Création

Préparé par : Camille LARZILLIERE | Systeme de reference : RGF 93 CC49 | Affaire n° 2022-01